



bouwnummer 52 bouwnummer 51

Voorgevel



bouwnummer 51

Rechter zijgevel



bouwnummer 51 bouwnummer 52

Achtergevel



bouwnummer 52

Linker zijgevel

Kleurenschema


Onderdelen	Materialen	Kleur
Gevels	Baksteen	Mangaan
Speklagen	Baksteen	Geel
Plint	Baksteen	Antraciet
Dak	Keramische pan	Zwart engobe
Raamdorpels	Keramisch	Zwart
Kozijnen	Hardhout	Wit
Draaiende delen	Hardhout	Mosgroen
Voordeur	Multiplex	Mosgroen
Stalen kanteldeur	Verzinkt staal	Mosgroen
Gevelbepijning	Sidings	Mosgroen
Boeidelen	Hout	Wit
Dakrandafwerking	Aluminium daktrim	Grijs
Hemelwaterafvoer	PVC	Grijs
Ventilatieroosters	Aluminium	Blank geanodiseerd

Renvooi


- baksteen 100mm schoonwerk
- kalkzandsteen 100 / 120 / 214mm vuilwerk
- kalkzandsteen ankerloze woningscheidende spouwmuur, 120-60-120
- lichte scheidingswand 70mm Gibo GNL standaard blok, naturel wit (f.p.v. badkamer 70mm GHL)
- lichte scheidingswand 70mm Gibo GZL zwaar blok, licht rood
- houtskeletbouw

Renvooi


- ⊗ plafondlichtaansluitpunt
- ⊗ wandlichtaansluitpunt
- enkele schakelaar
- dubbele schakelaar
- wissel schakelaar
- enkele wandcontactdoos geaard
- dubbele wandcontactdoos geaard
- tel onbedrade aansluiting telefoon
- cael onbedrade aansluiting centrale antenne inrichting
- kt onbedrade aansluiting kooktoestel
- b onbedrade aansluiting boiler
- vw onbedrade aansluiting vaatwasser
- mv bedieningsunit mechanische ventilatie
- th thermostaat
- ⊕ buitenkraan
- r.m. rookmelder (volgens NEN 2555)
- kk opstelplaats voor koelkast
- wo opstelplaats voor wasautomaat
- wdr opstelplaats voor wasdroger
- radiator (plaats en afmeting indicatief)
- bedrukker
- bel
- cv centrale verwarmingsketel
- mv mechanische ventilatie-unit
- v afzuigventiel mechanische ventilatie
- vr ventilatierooster
- vu verdeelunit vloerverwarming

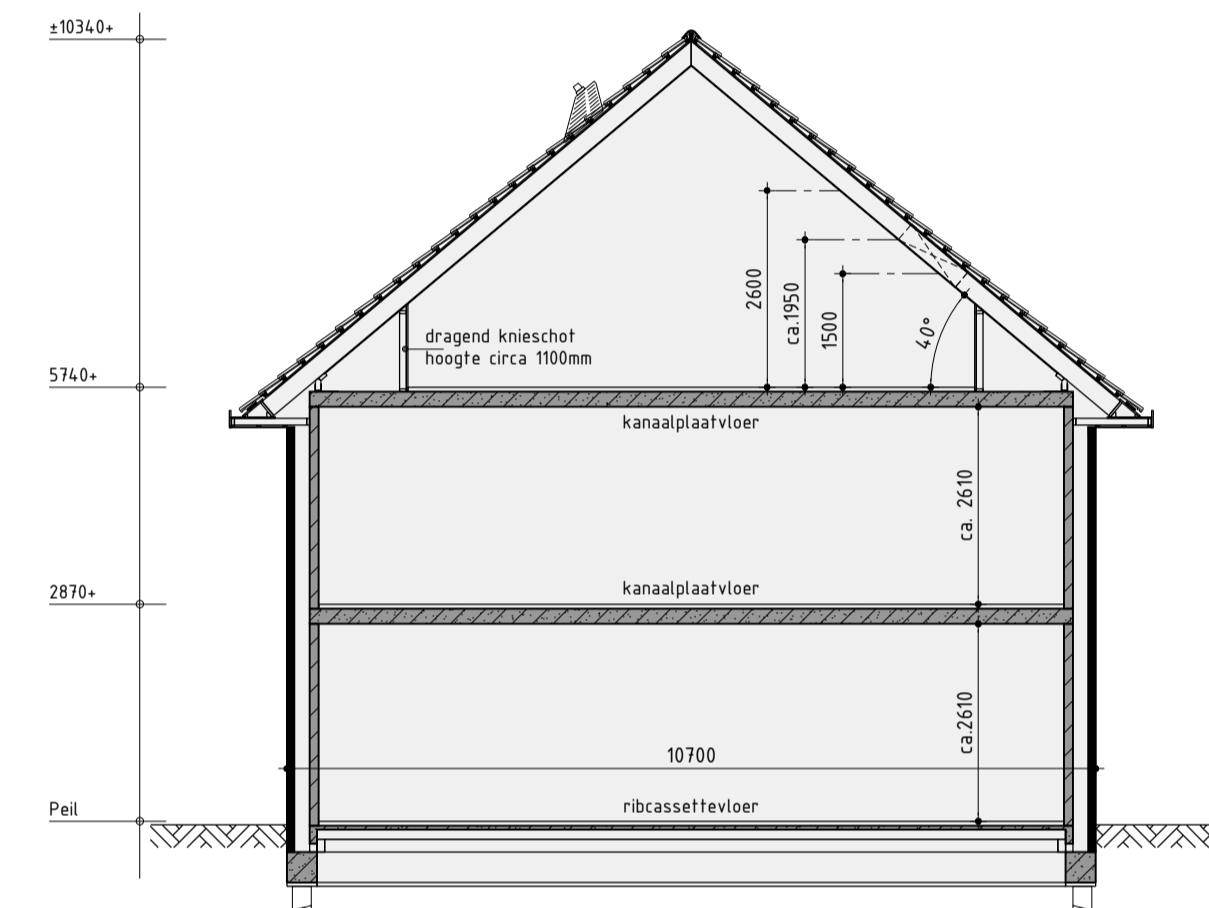


Principe doorsnede A-A

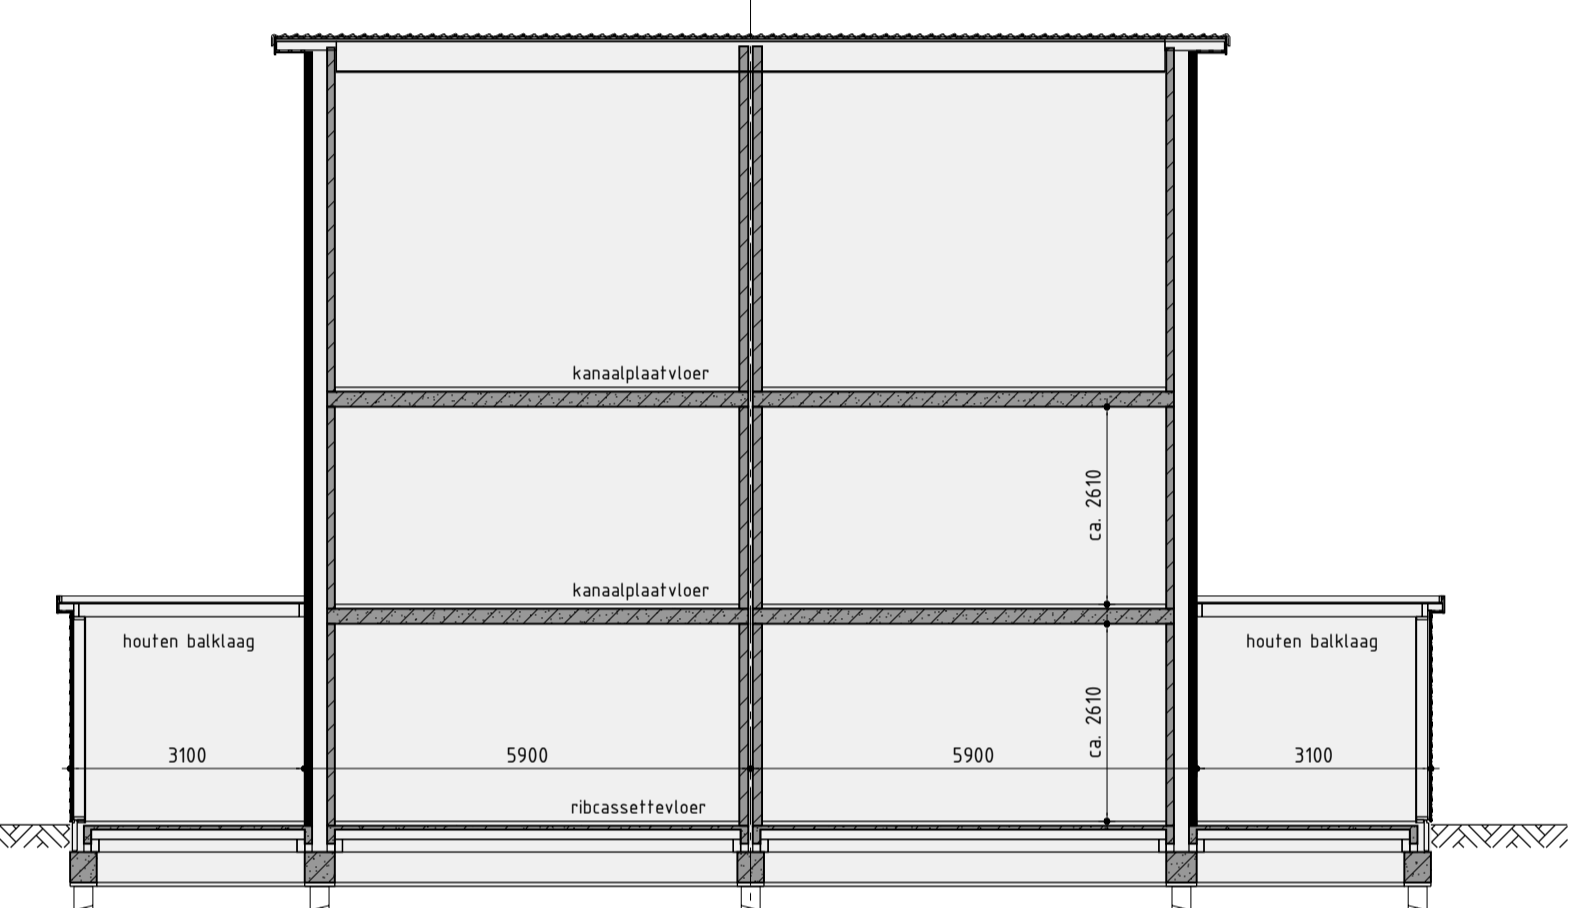


Principe doorsnede B-B

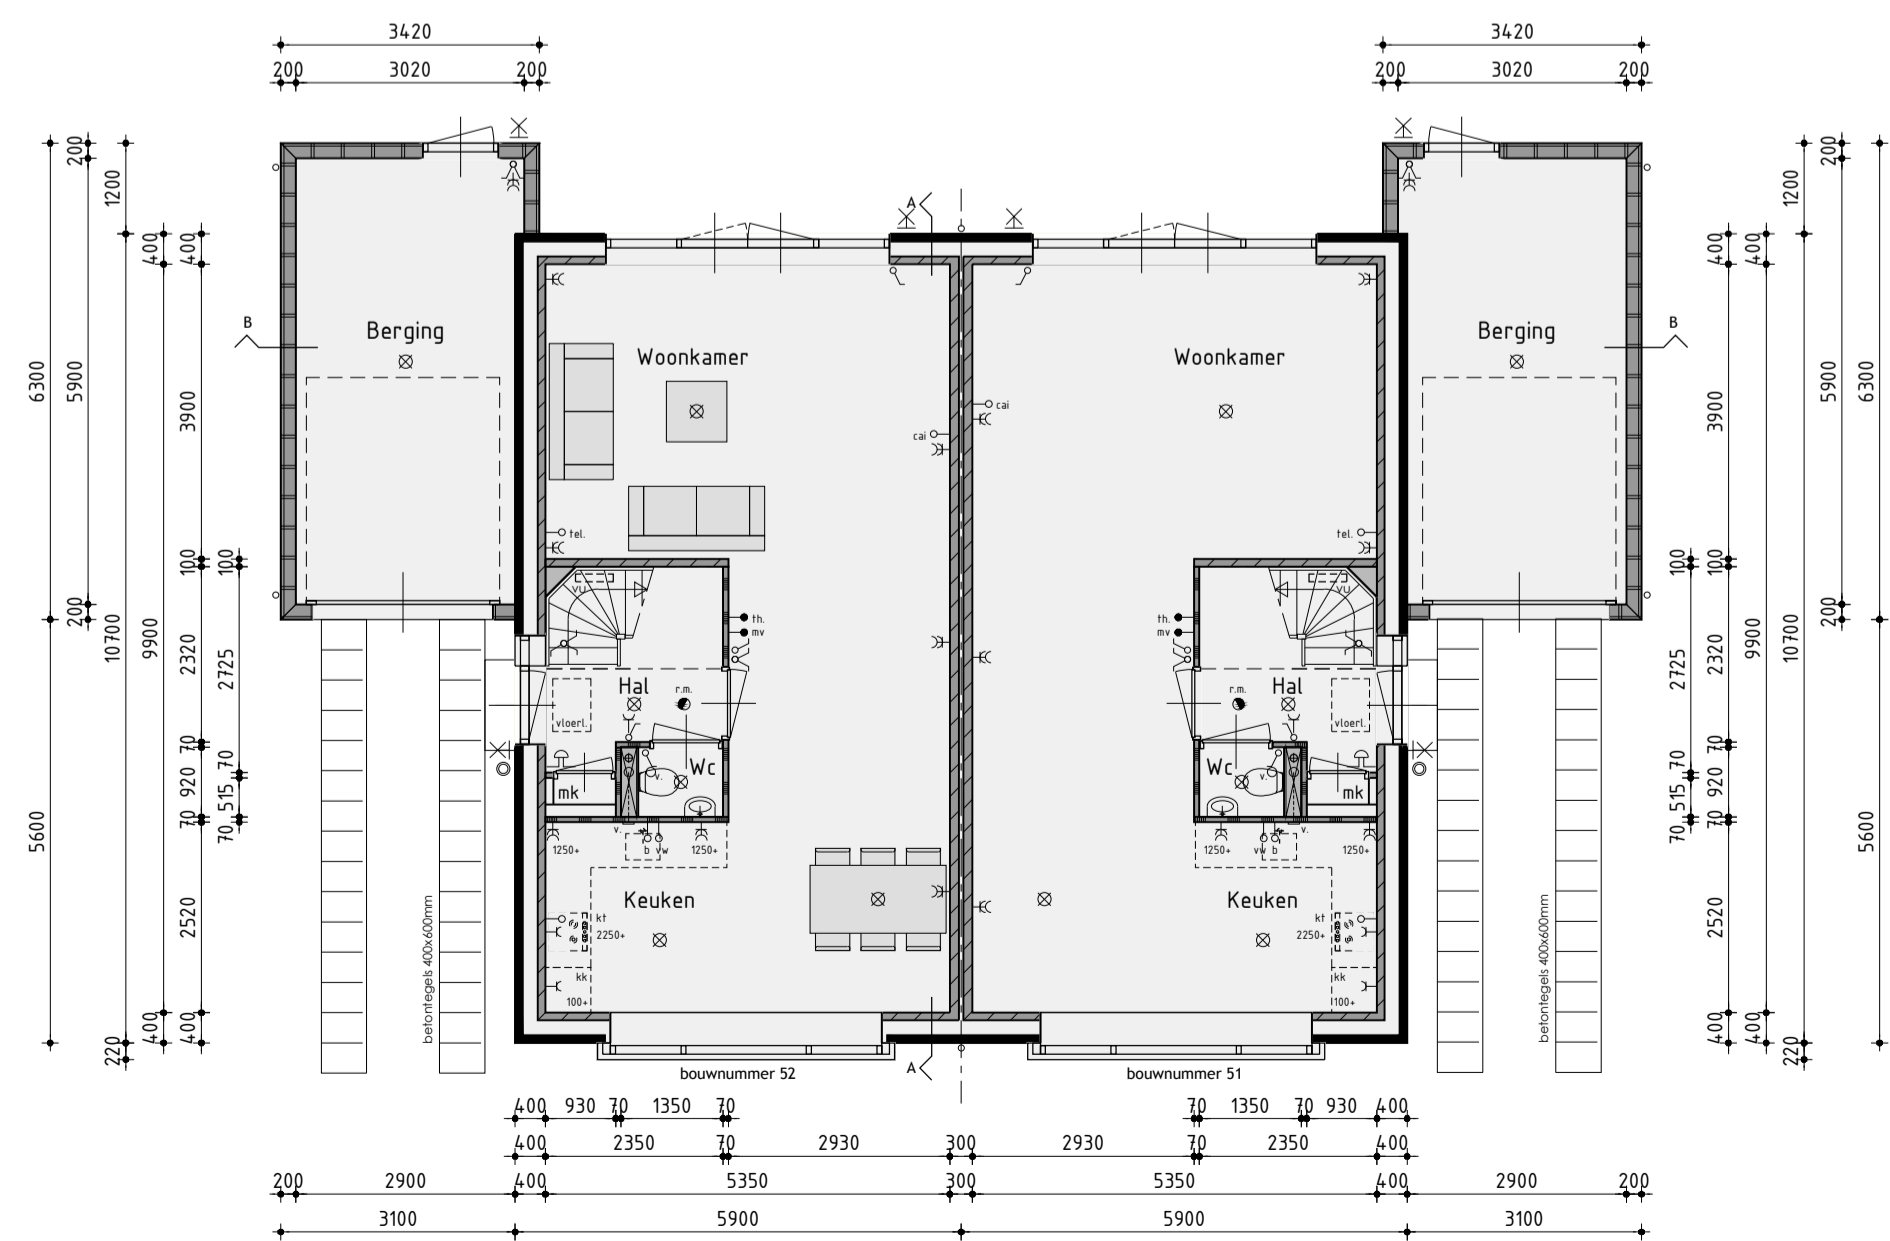

Begane grond
v.z.v. vloerverwarming

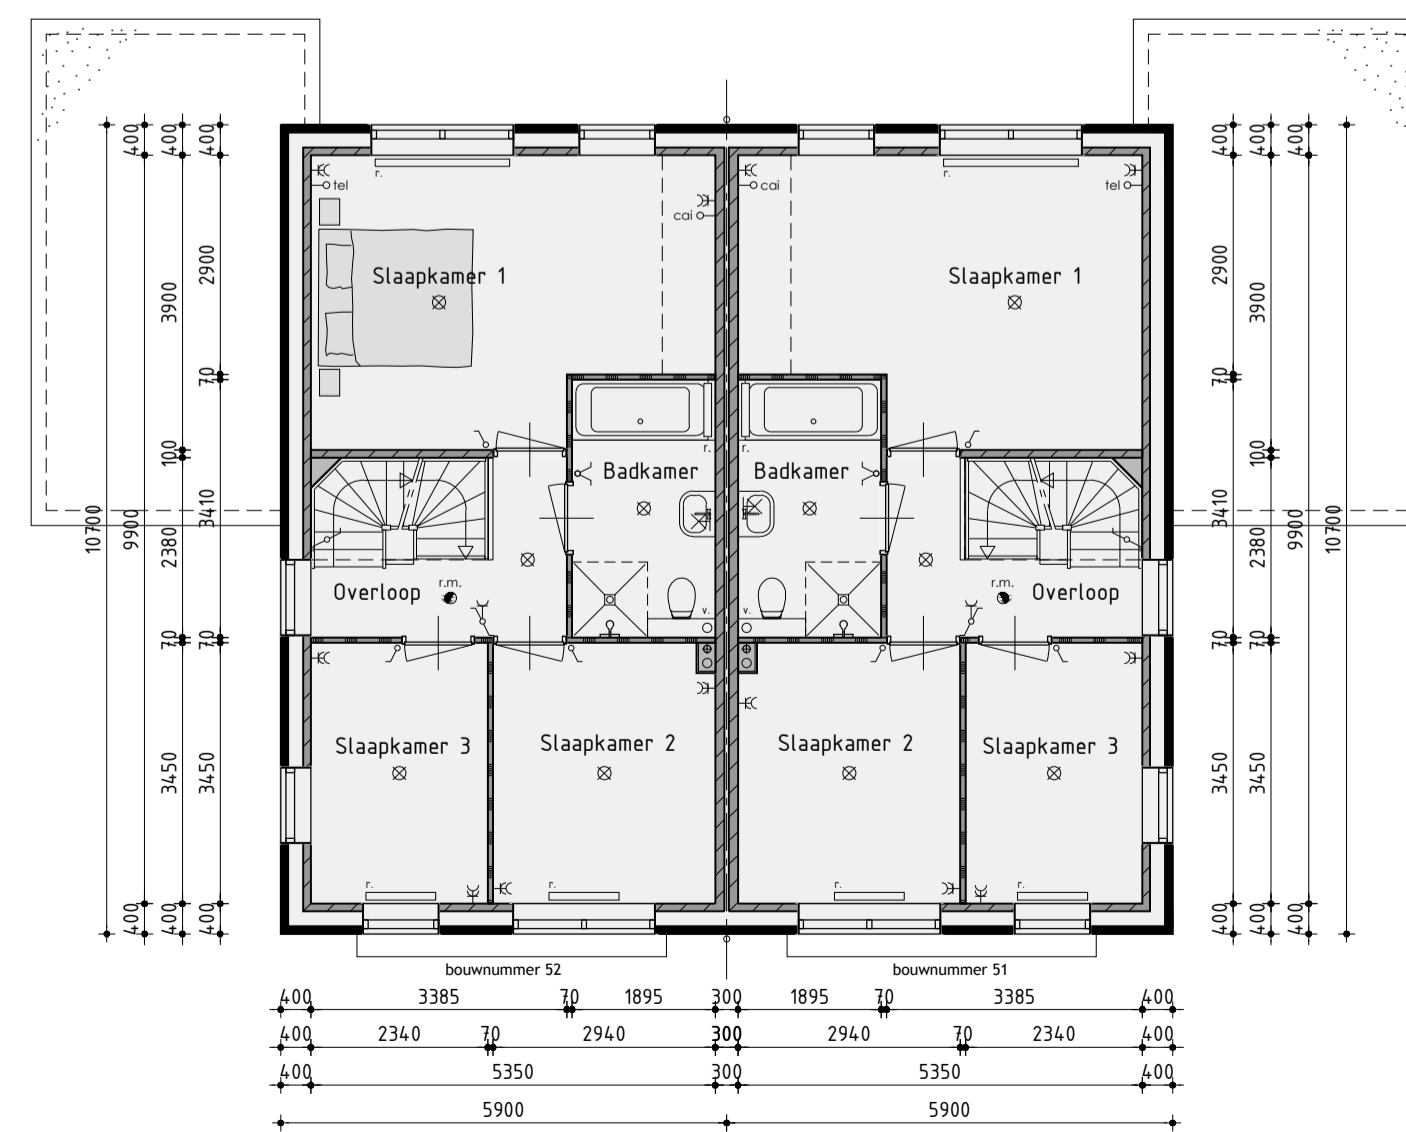

1ste Verdieping

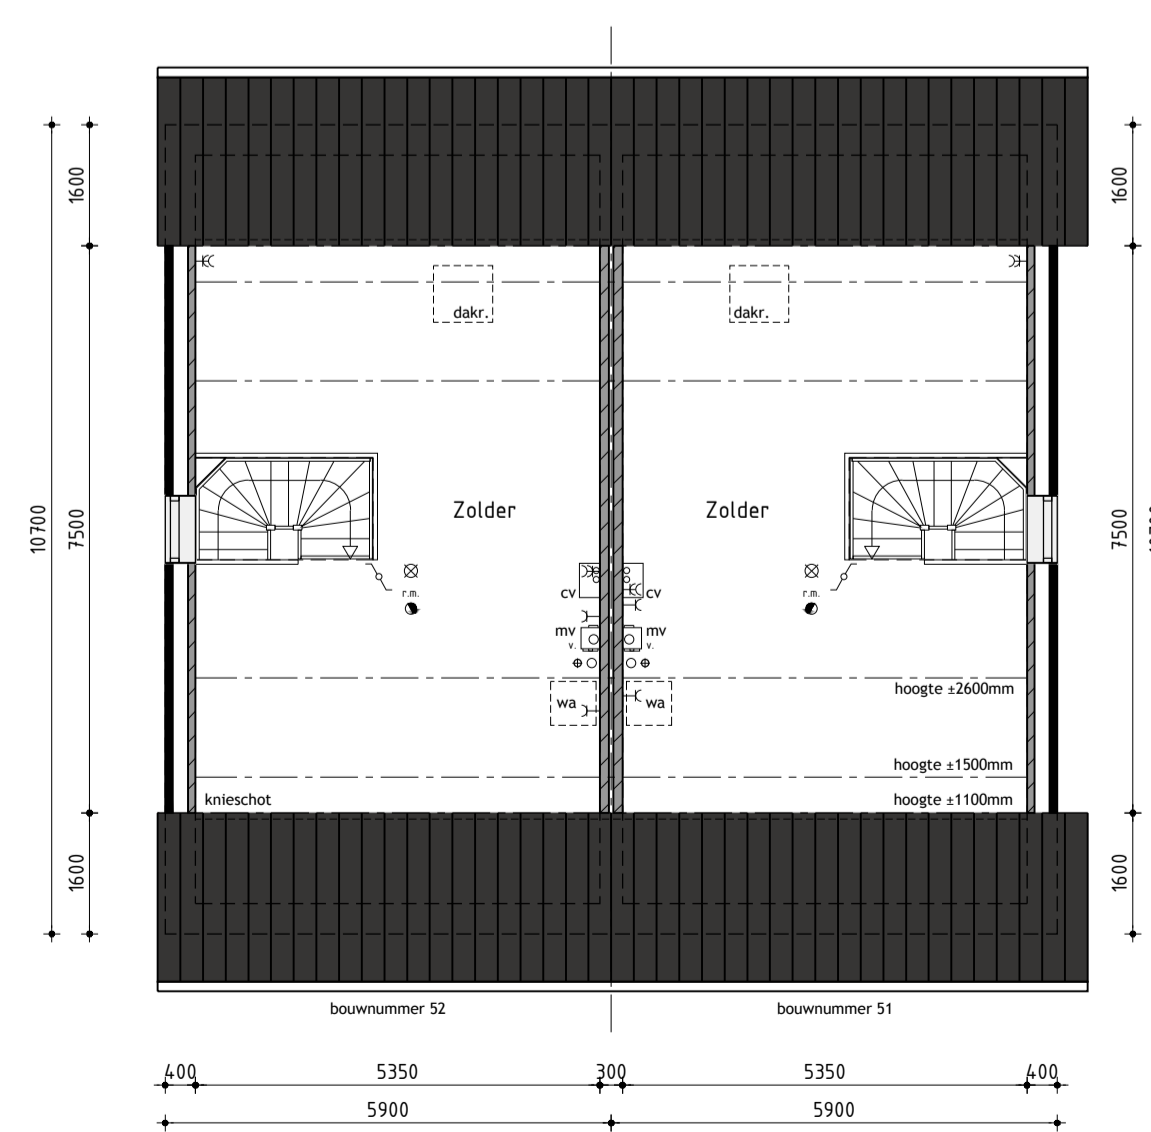

2de Verdieping

Tweekapper bouwnummer 51/52

Plan: Nieuw Colhorn fase 2B te Kolhorn
Gemeente Hollands Kroon

Ontwikkeling: **bpd** Amsterdam

Realisatie en copersbegeleiding: **KUIN bv**

De Tocht 5
1611 HT Bovenkarspel
(0228) 51 13 13
info@kuinbv.nl

Getekend: Roy Zwagemaker
Formaat: A1
Schaal: 1:100

Verkooptekening

Datum 1	10-01-2018	Datum 9	
Datum 2	22-01-2018	Datum 10	
Datum 3	05-04-2018	Datum 11	
Datum 4	18-04-2018	Datum 12	
Datum 5	04-05-2018	Datum 13	
Datum 6		Datum 14	
Datum 7		Datum 15	
Datum 8		Datum 16	