



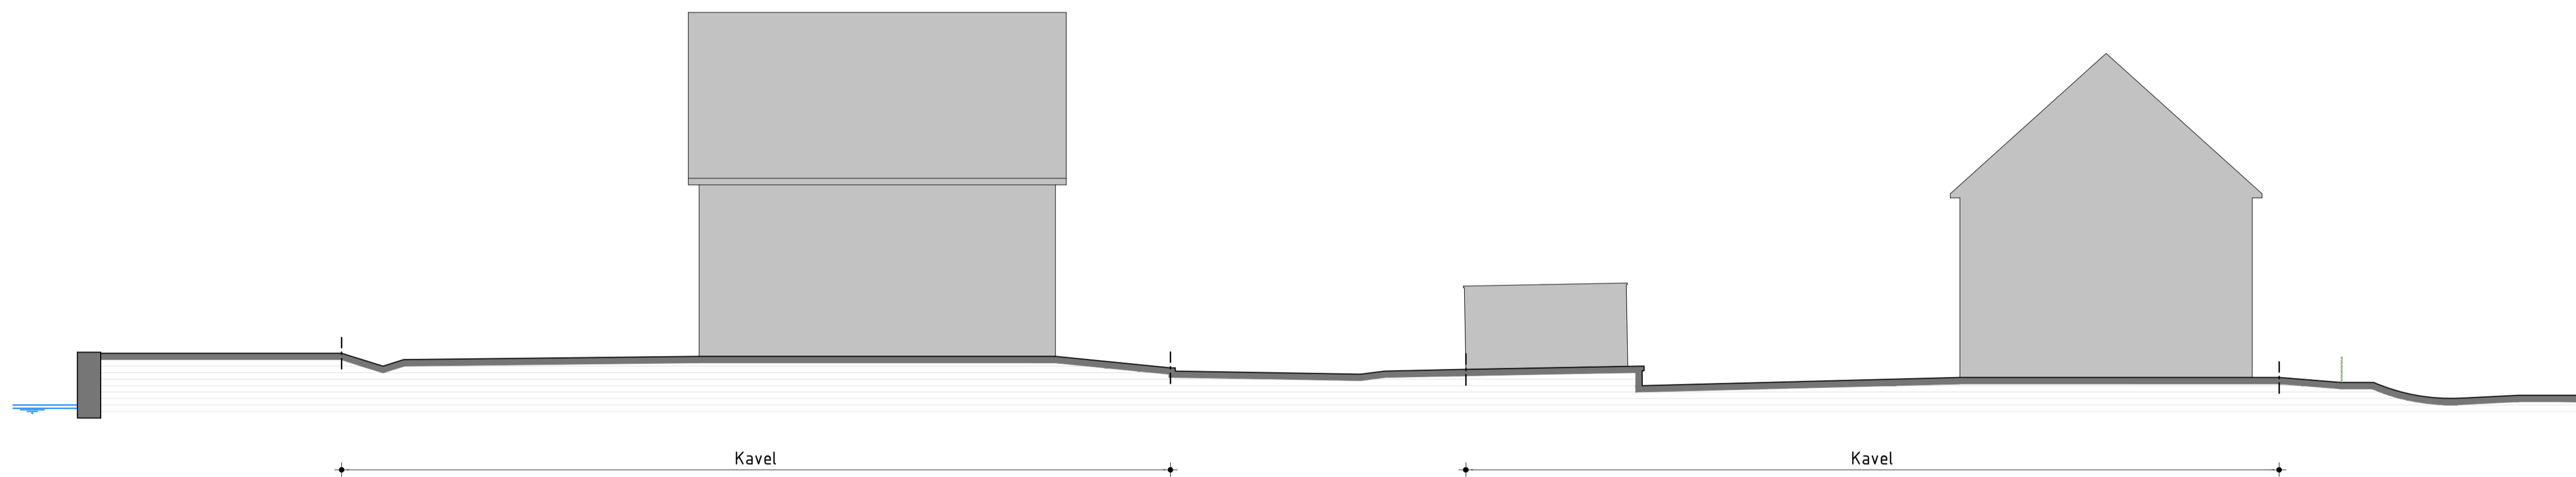

Doorsnede A-A

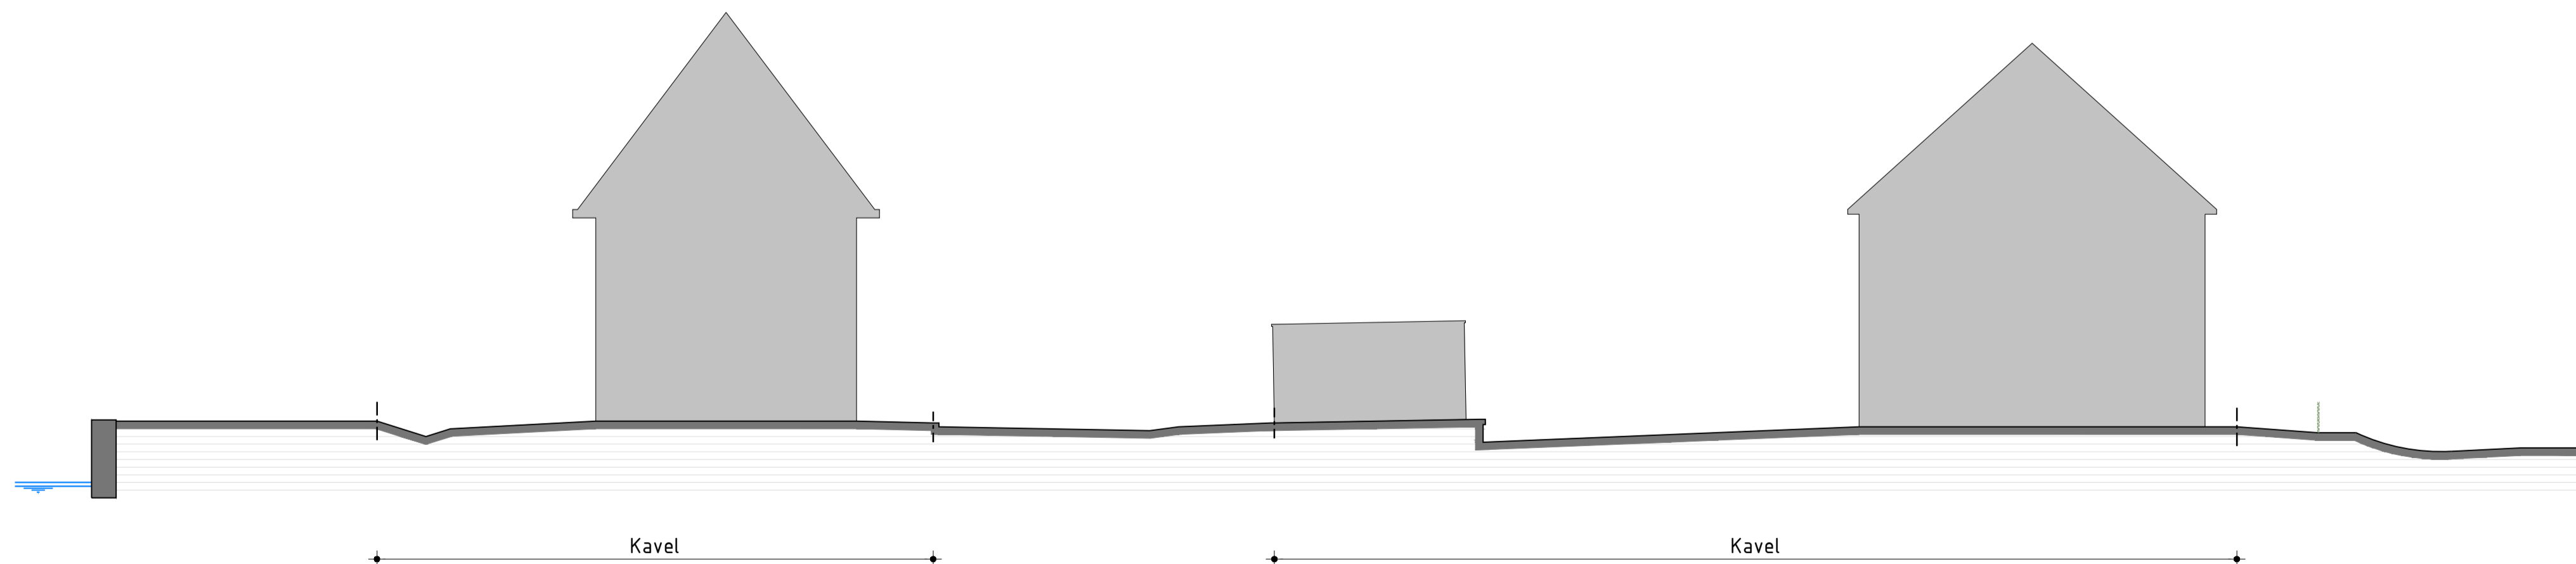

Doorsnede B-B



Doorsnede C-C



### Principe doorsneden maaiveld

Plan: Nieuw Colhorn fase 2B te Kolhorn, Gemeente Hollands Kroon

Ontwikkeling: **bpd** Amsterdam

Realisatie en copersbegeleiding: **KUIN bv** De Tocht 5, 1611 HT Bovenkarspel (0228) 51 13 13, info@kuinbv.nl

Getekend: Roy Zwagemaker  
Formaat: A1  
Schaal: 1:125

### Verkoopstekening

Datum 1	10-01-2018	Datum 9	
Datum 2	22-01-2018	Datum 10	
Datum 3	05-04-2018	Datum 11	
Datum 4	18-04-2018	Datum 12	
Datum 5		Datum 13	
Datum 6		Datum 14	
Datum 7		Datum 15	
Datum 8		Datum 16	

de weergegeven principe doorsneden zijn indicatief en kunnen verschillen van de uiteindelijke werkelijke uitvoering. Aan de tekeningen kunnen hierdoor geen rechten worden ontleend